




ABACO DEI COMPONENTI - SCALA 1:10

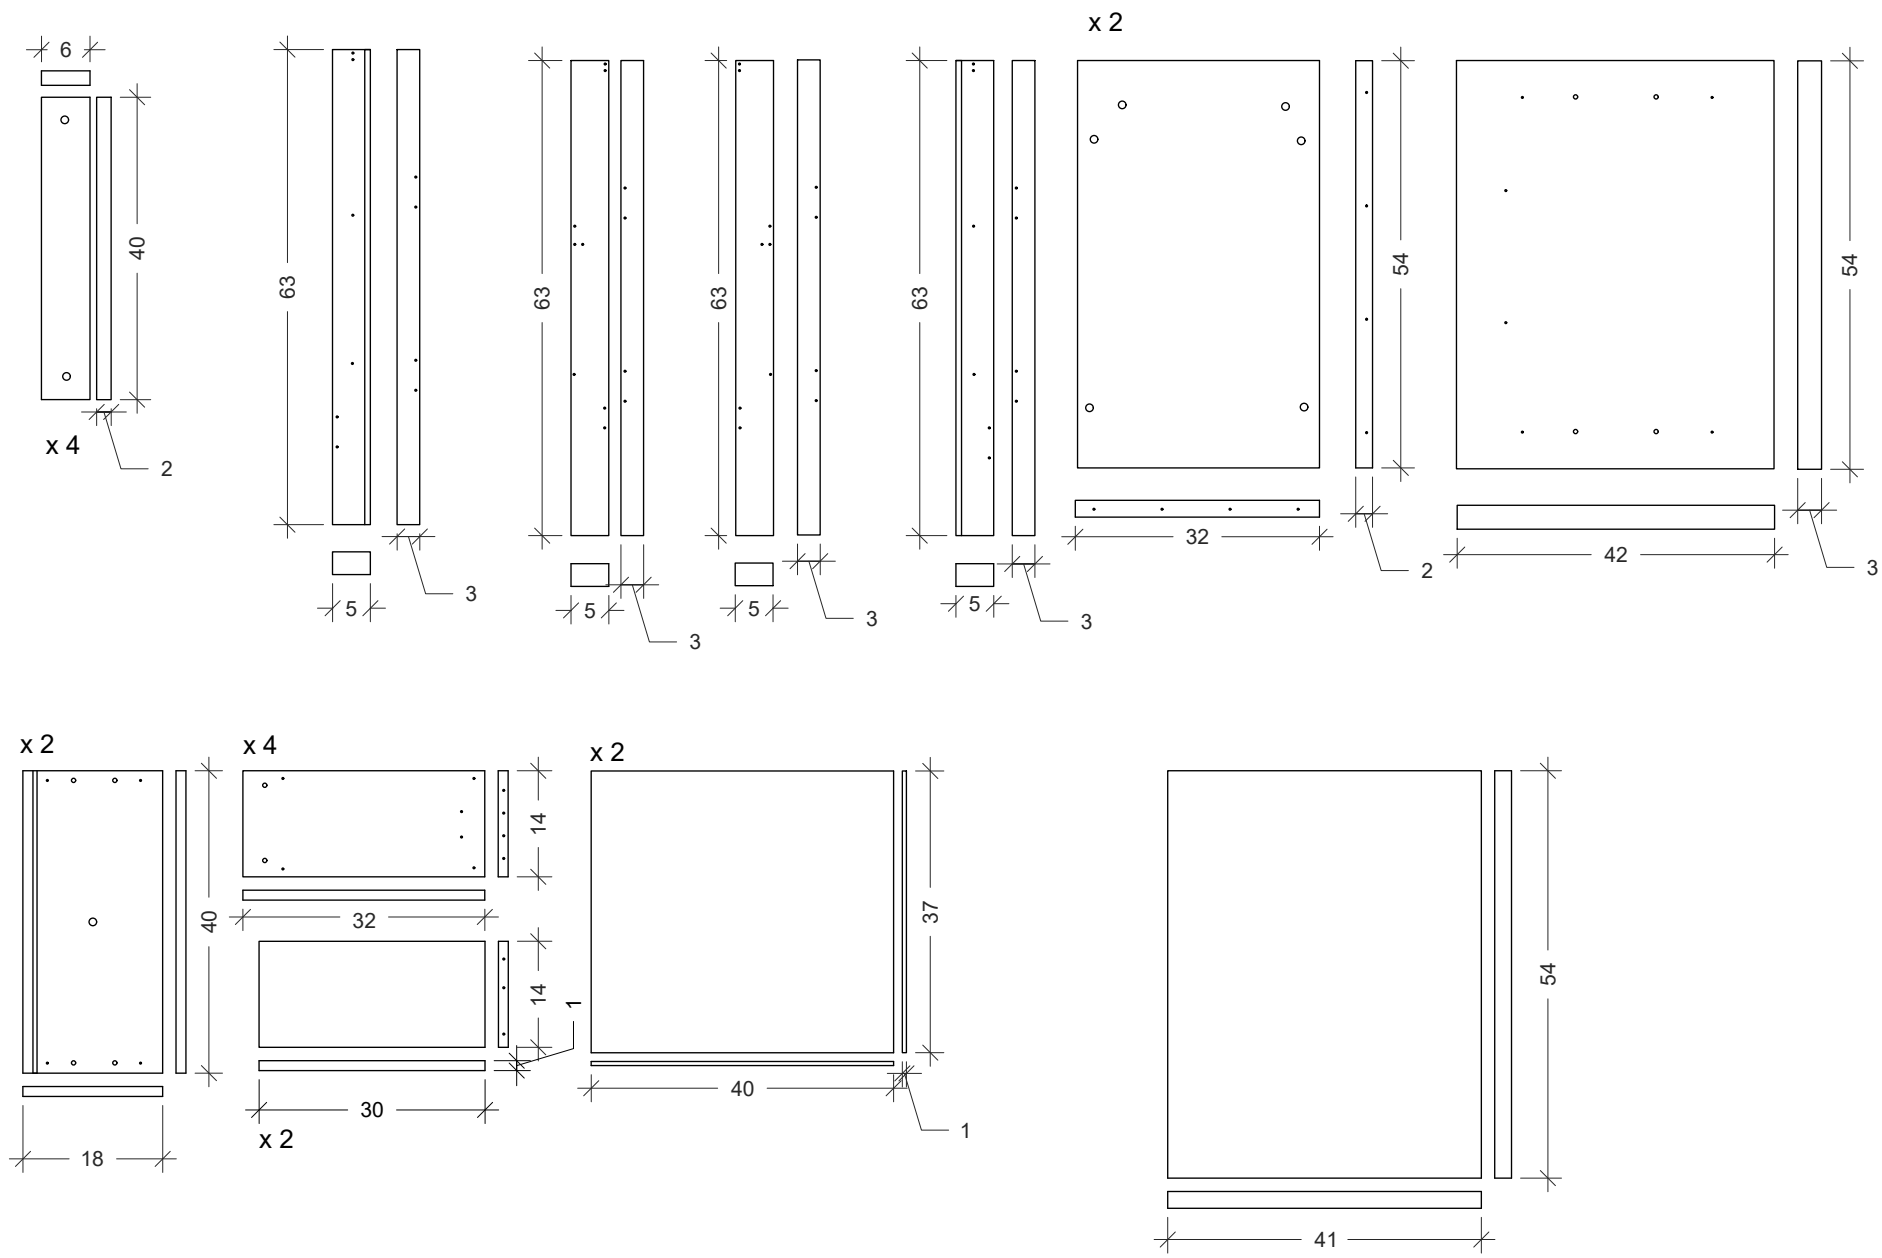

VISTE - SCALA 1:10

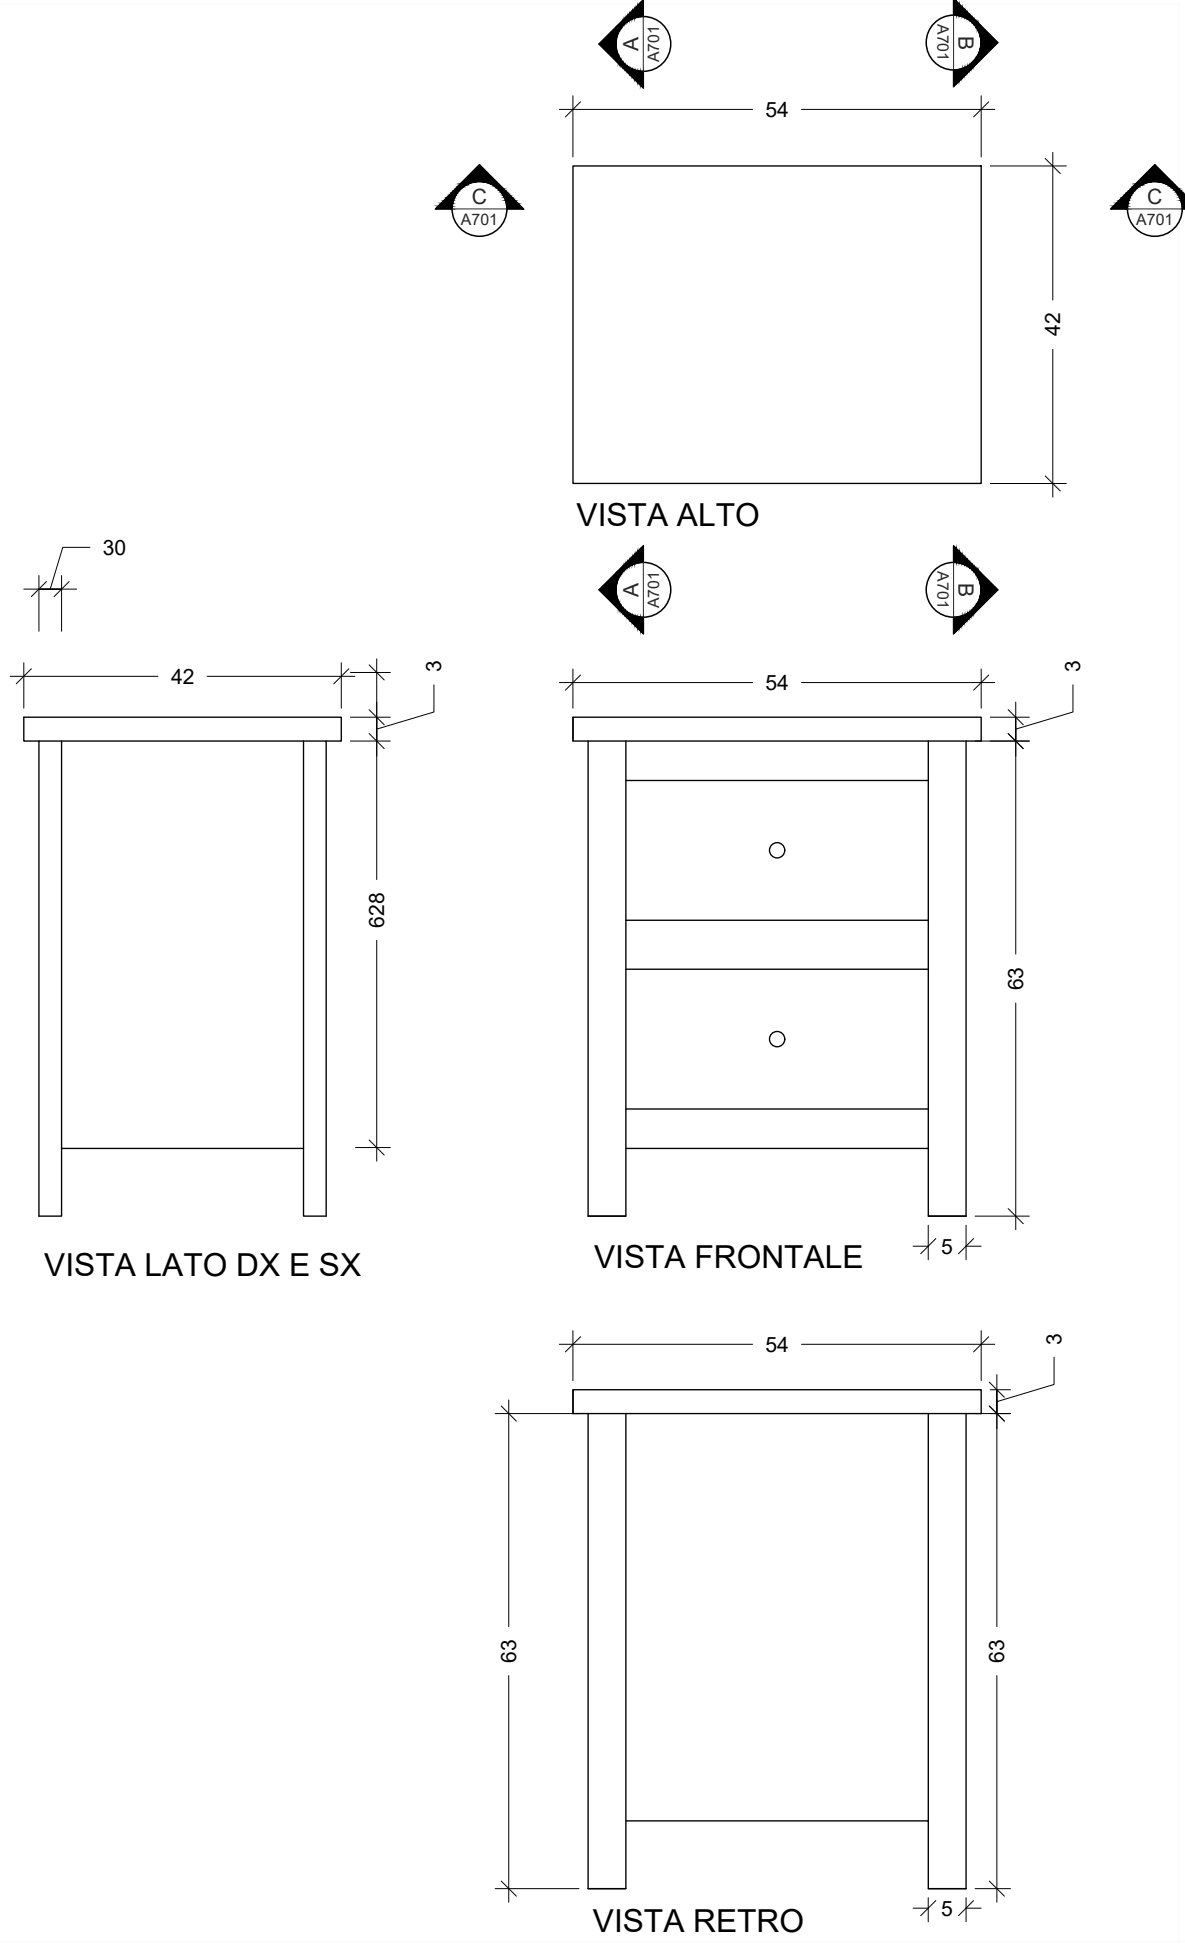

SEZIONI - SCALA 1:10

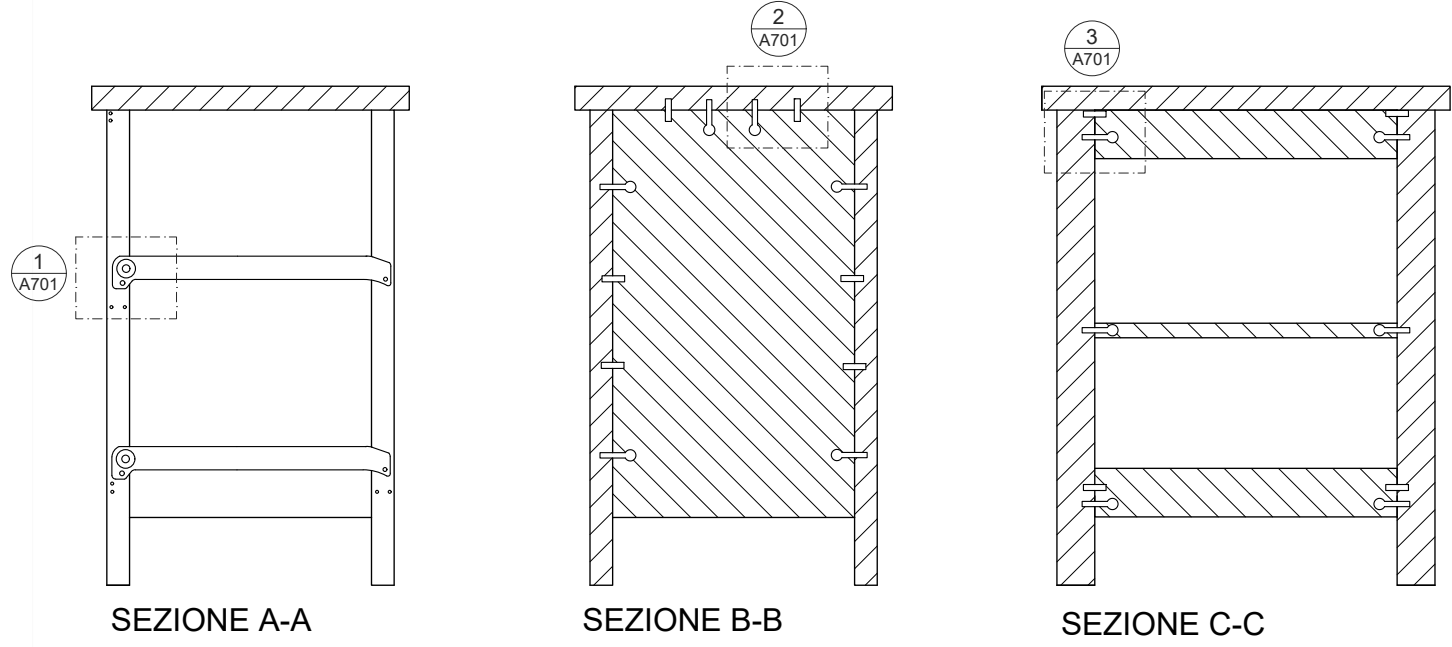

VISTE PARTICOLARI - SCALA 1:1

