
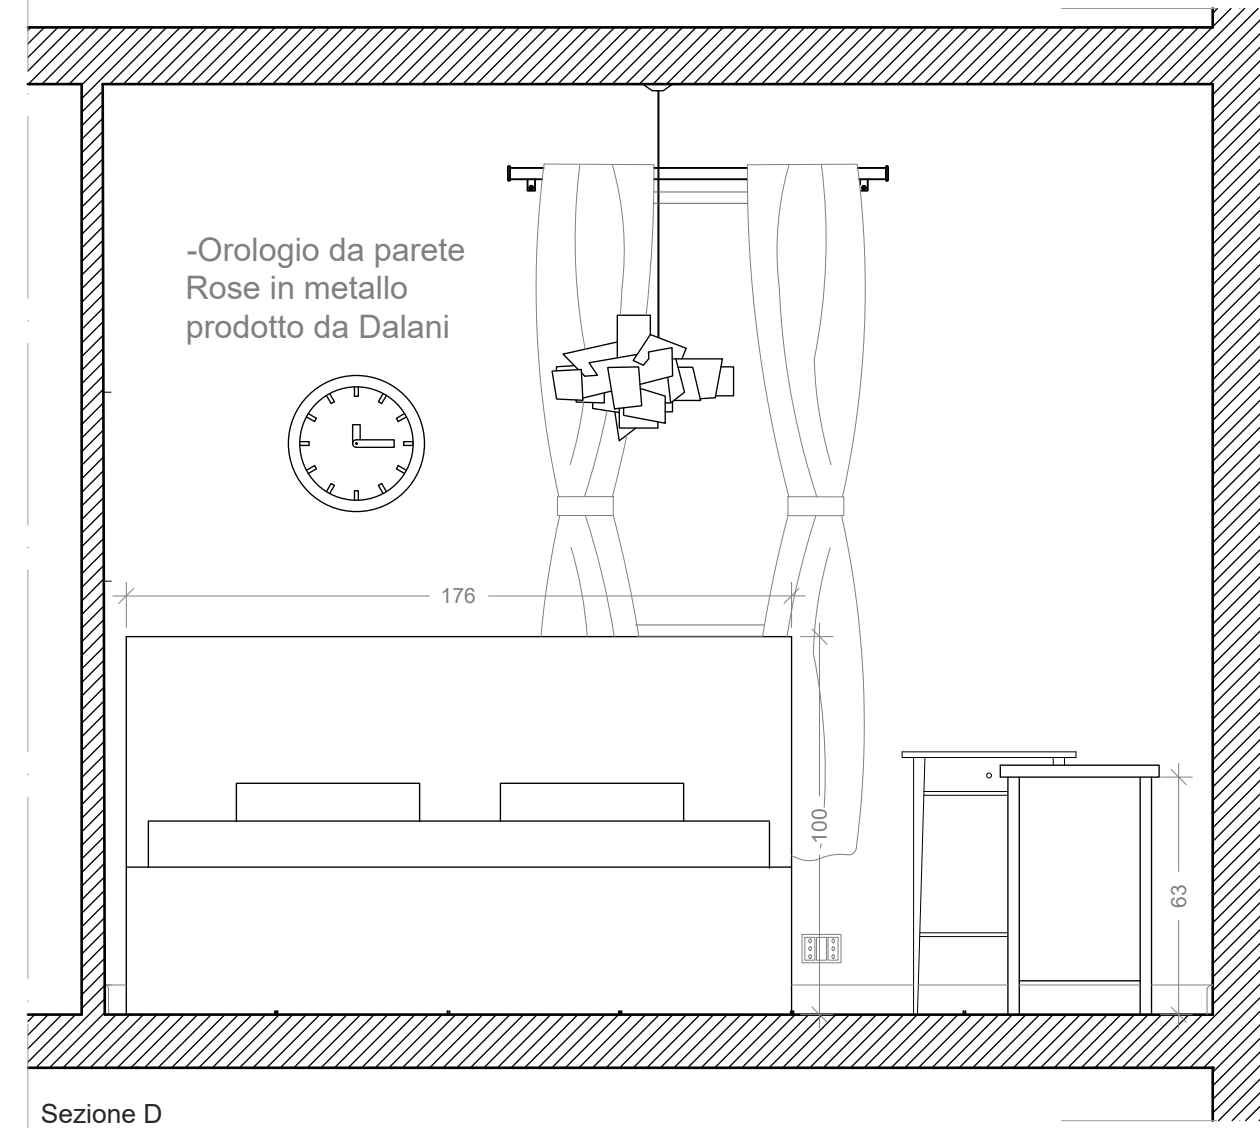
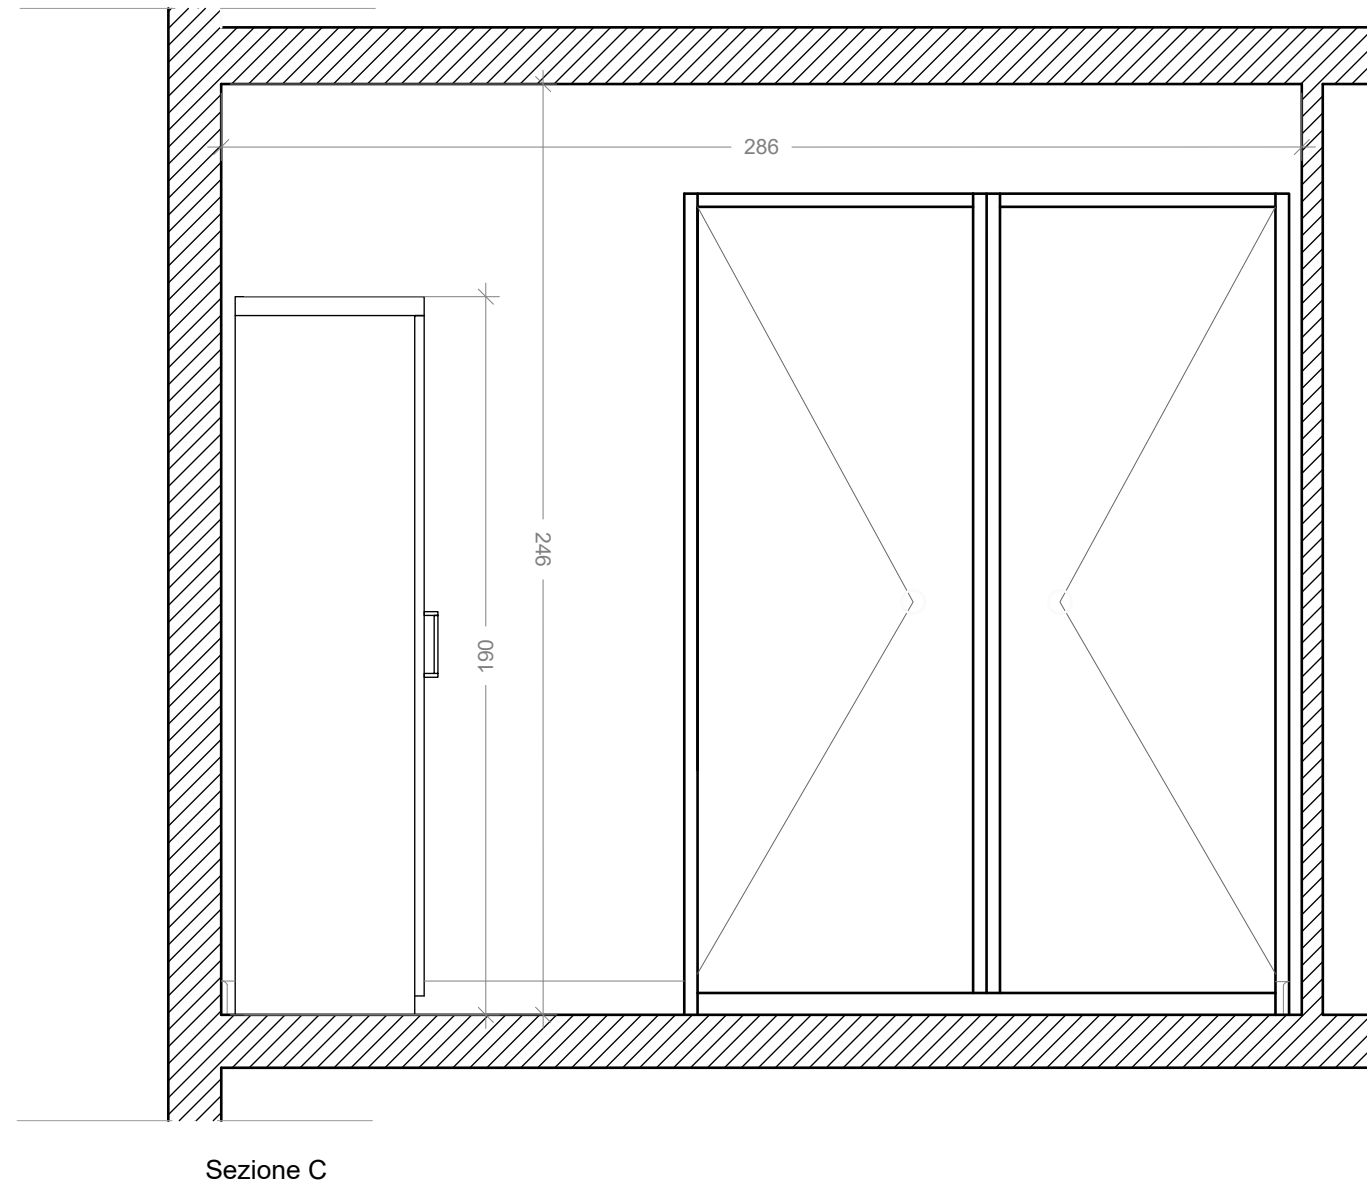
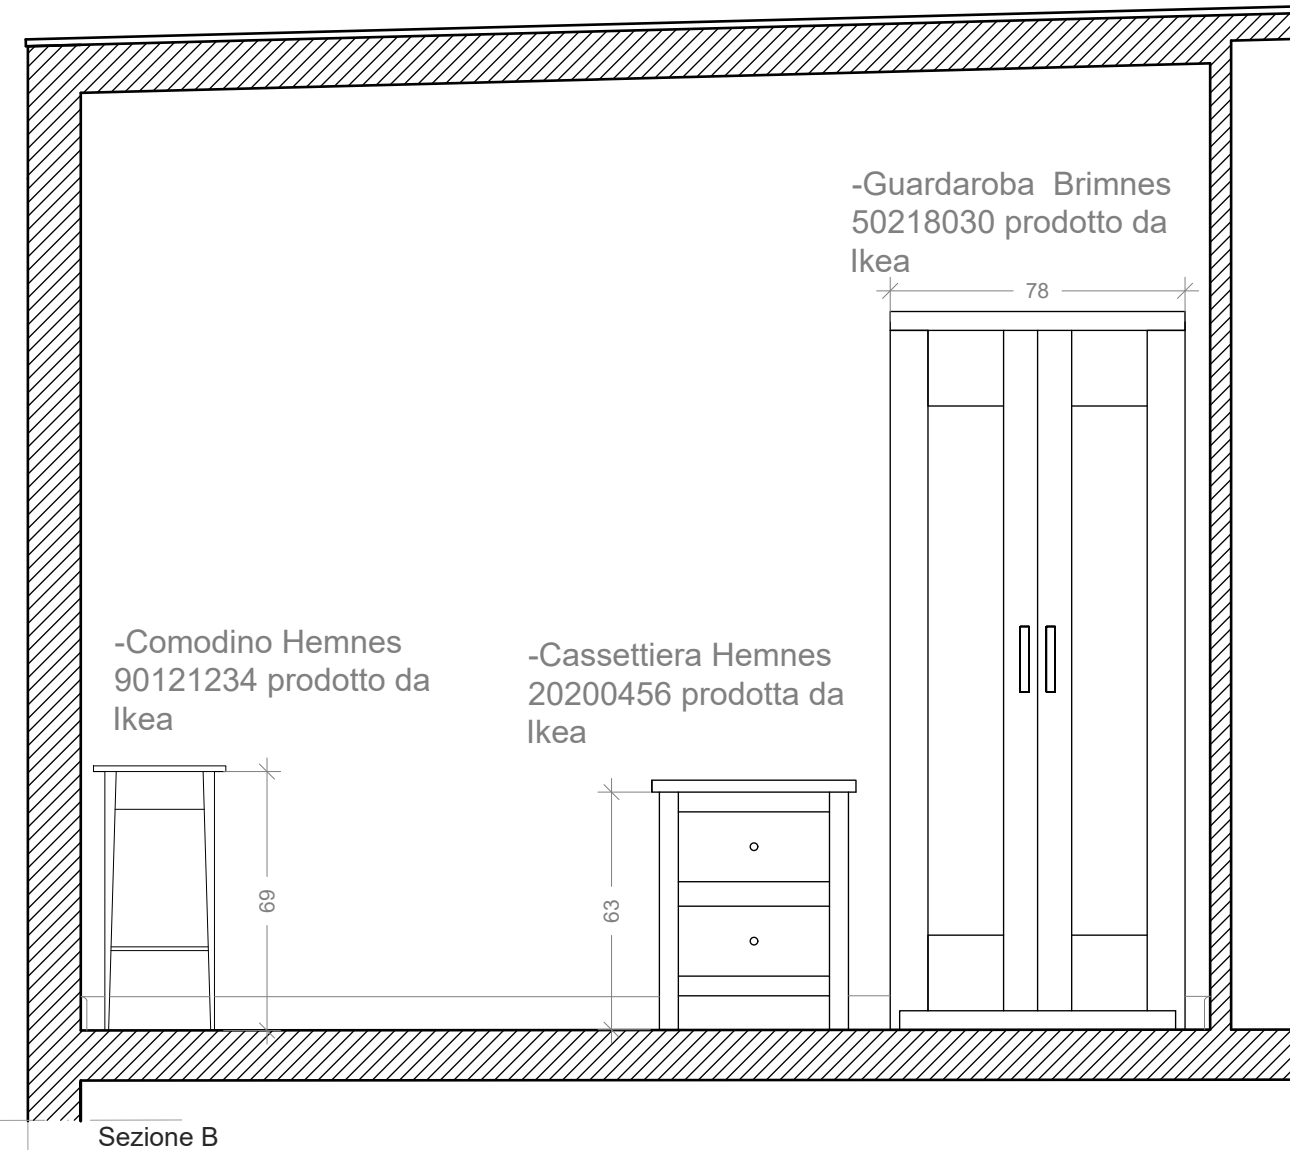
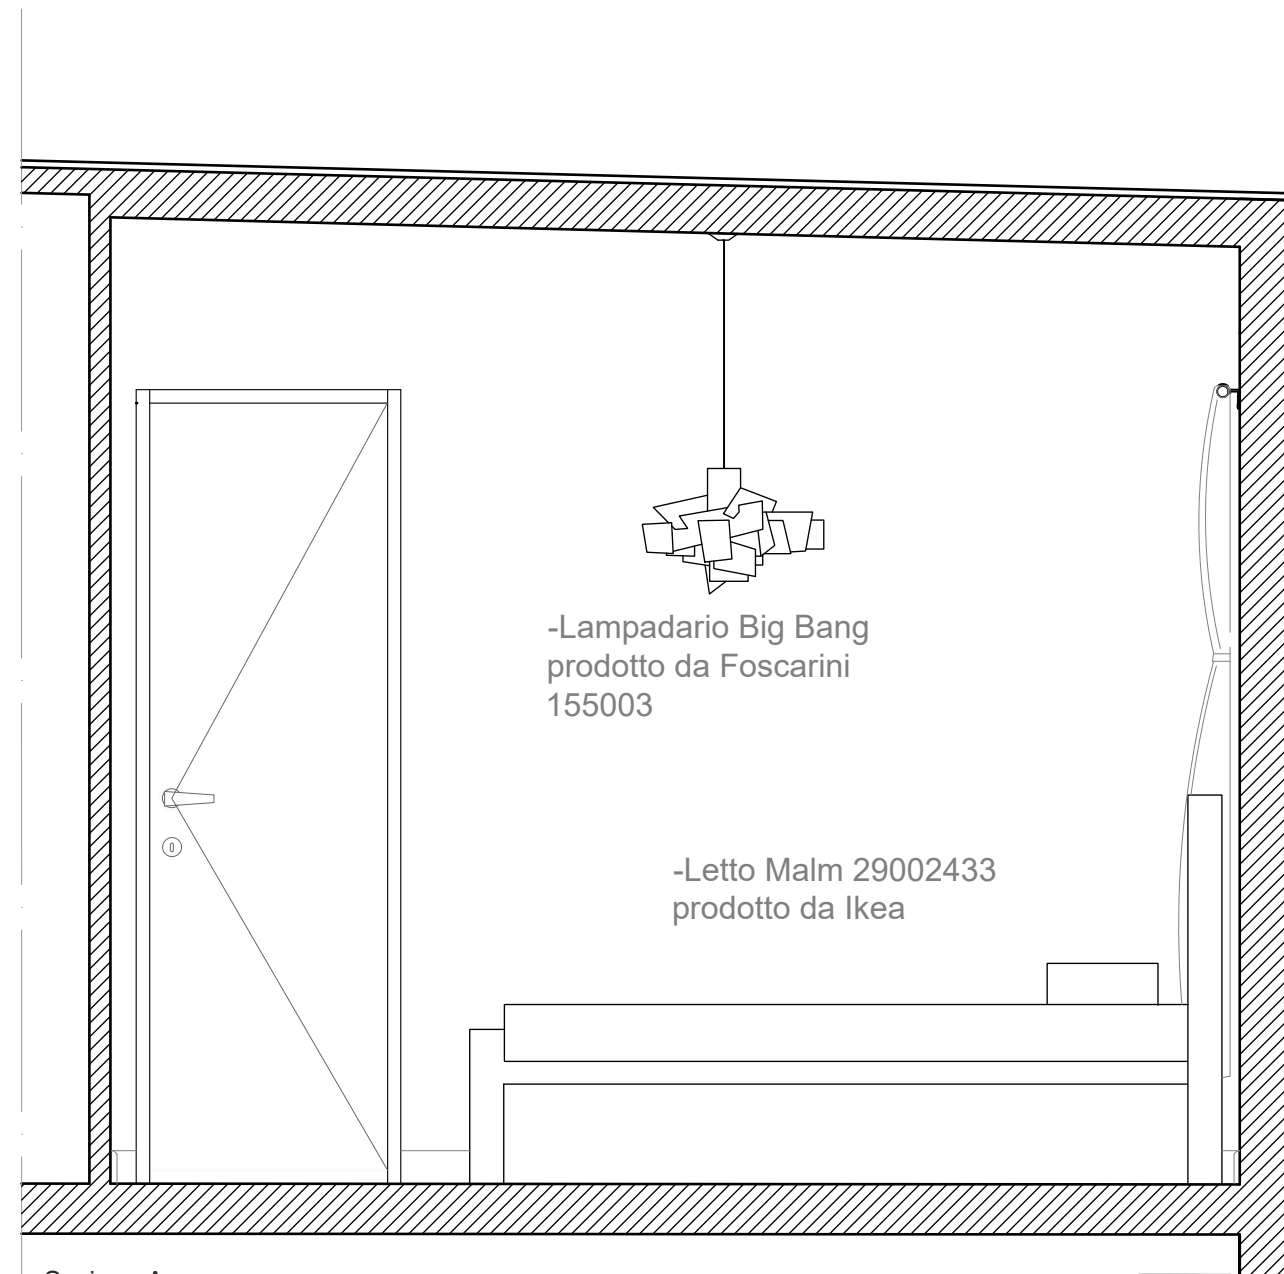


DIRECTORY: C:\USERS\FRANCESCA\DOCUMENTS\GITHUB\QM-D_4_CAMERA\DWG | PLOTTED ON: 18/07/2017 06:02:35 | BY USER: FRANCESCA MARTELLI

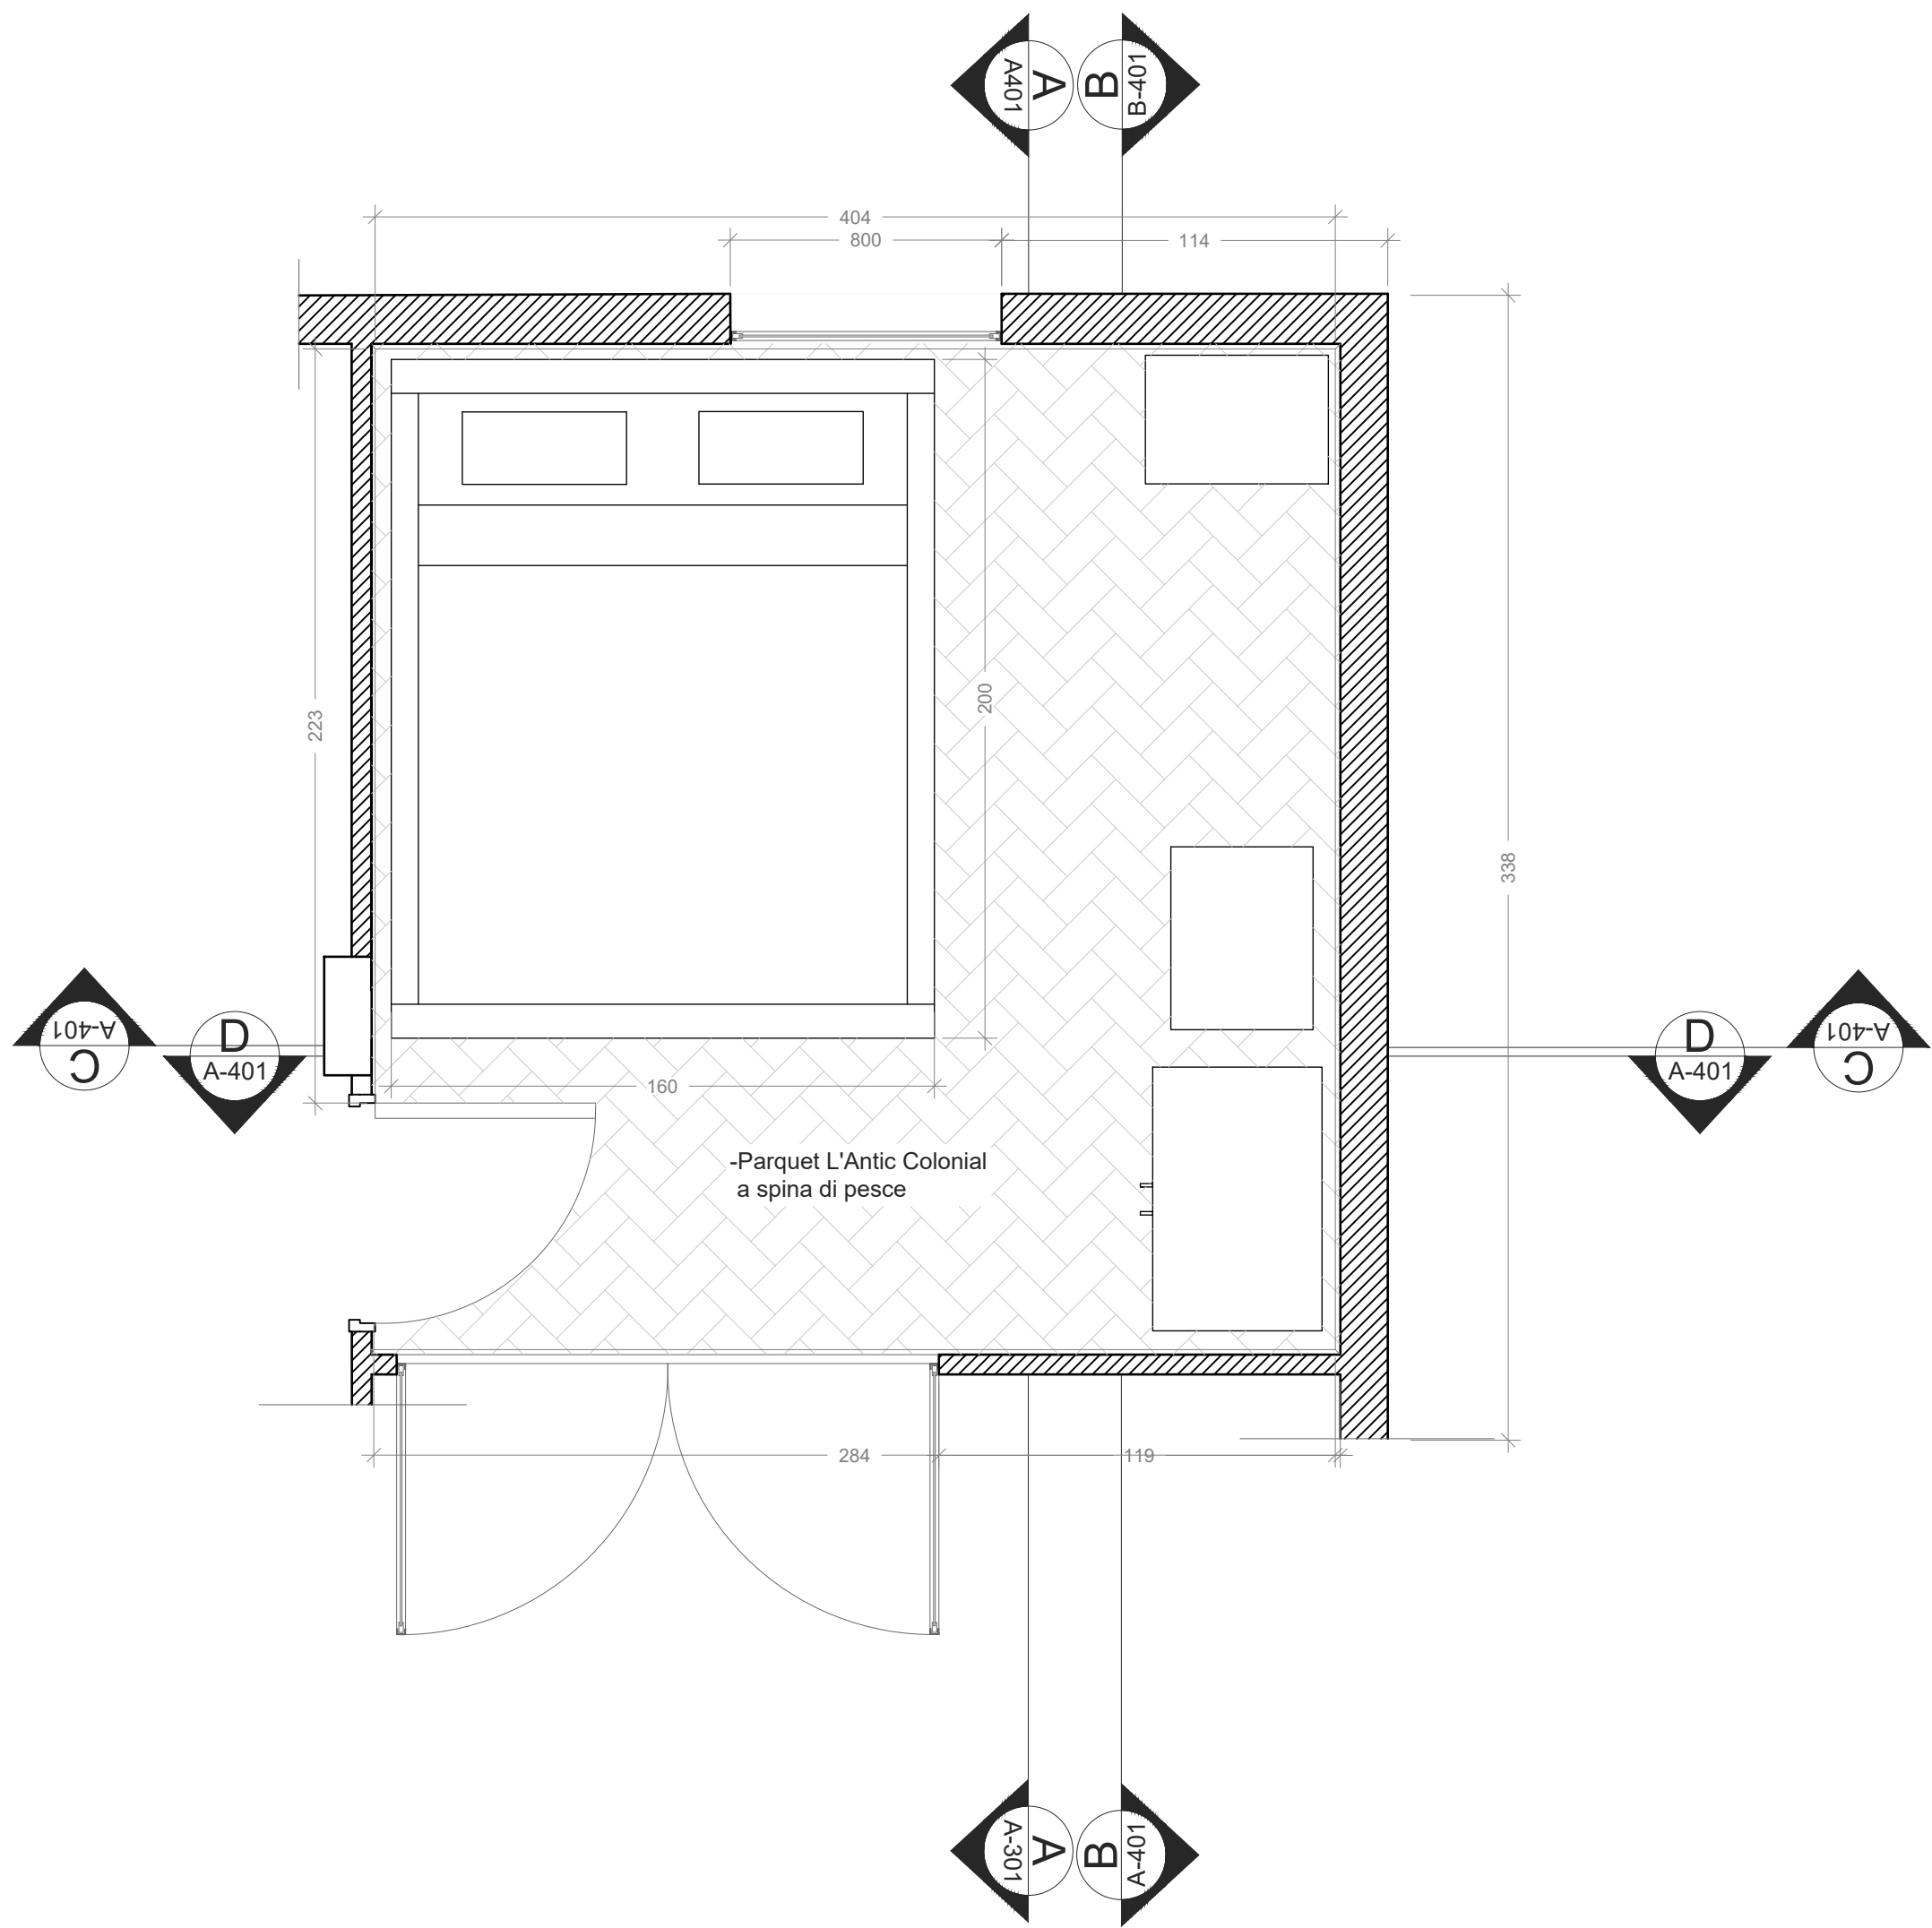

POLITECNICO DI MILANO
SCUOLA DEL DESIGN
C.L. DESIGN DEGLI INTERNI
PROGETTO:

QM-D_4_CAMERA

CORSO:
STRUMENTI E METODI
DEL PROGETTO

DOCENTE:
MARCO FERRARA

STUDENTI:
Francesca Martelli

OGGETTO:
QM-D_4_CAMERA

NOTE:

NOME FILE:
PIANTE.DWG

VERS DATA

2017/07/17
2017/07/10
2017/07/6

A 2017/07/1
TAVOLA NO.: 001 DI 001

A401

DATA: 2017/07/17 SCALA: 1:20
REV: A FORMATO: A1